

200  
Paddocks  
8 x 12m


Wege  
und Teilne

Platz  
Helfer

Graben

2 Stallzelte  
9 x 75m  
a 50 Boxen

Biotop

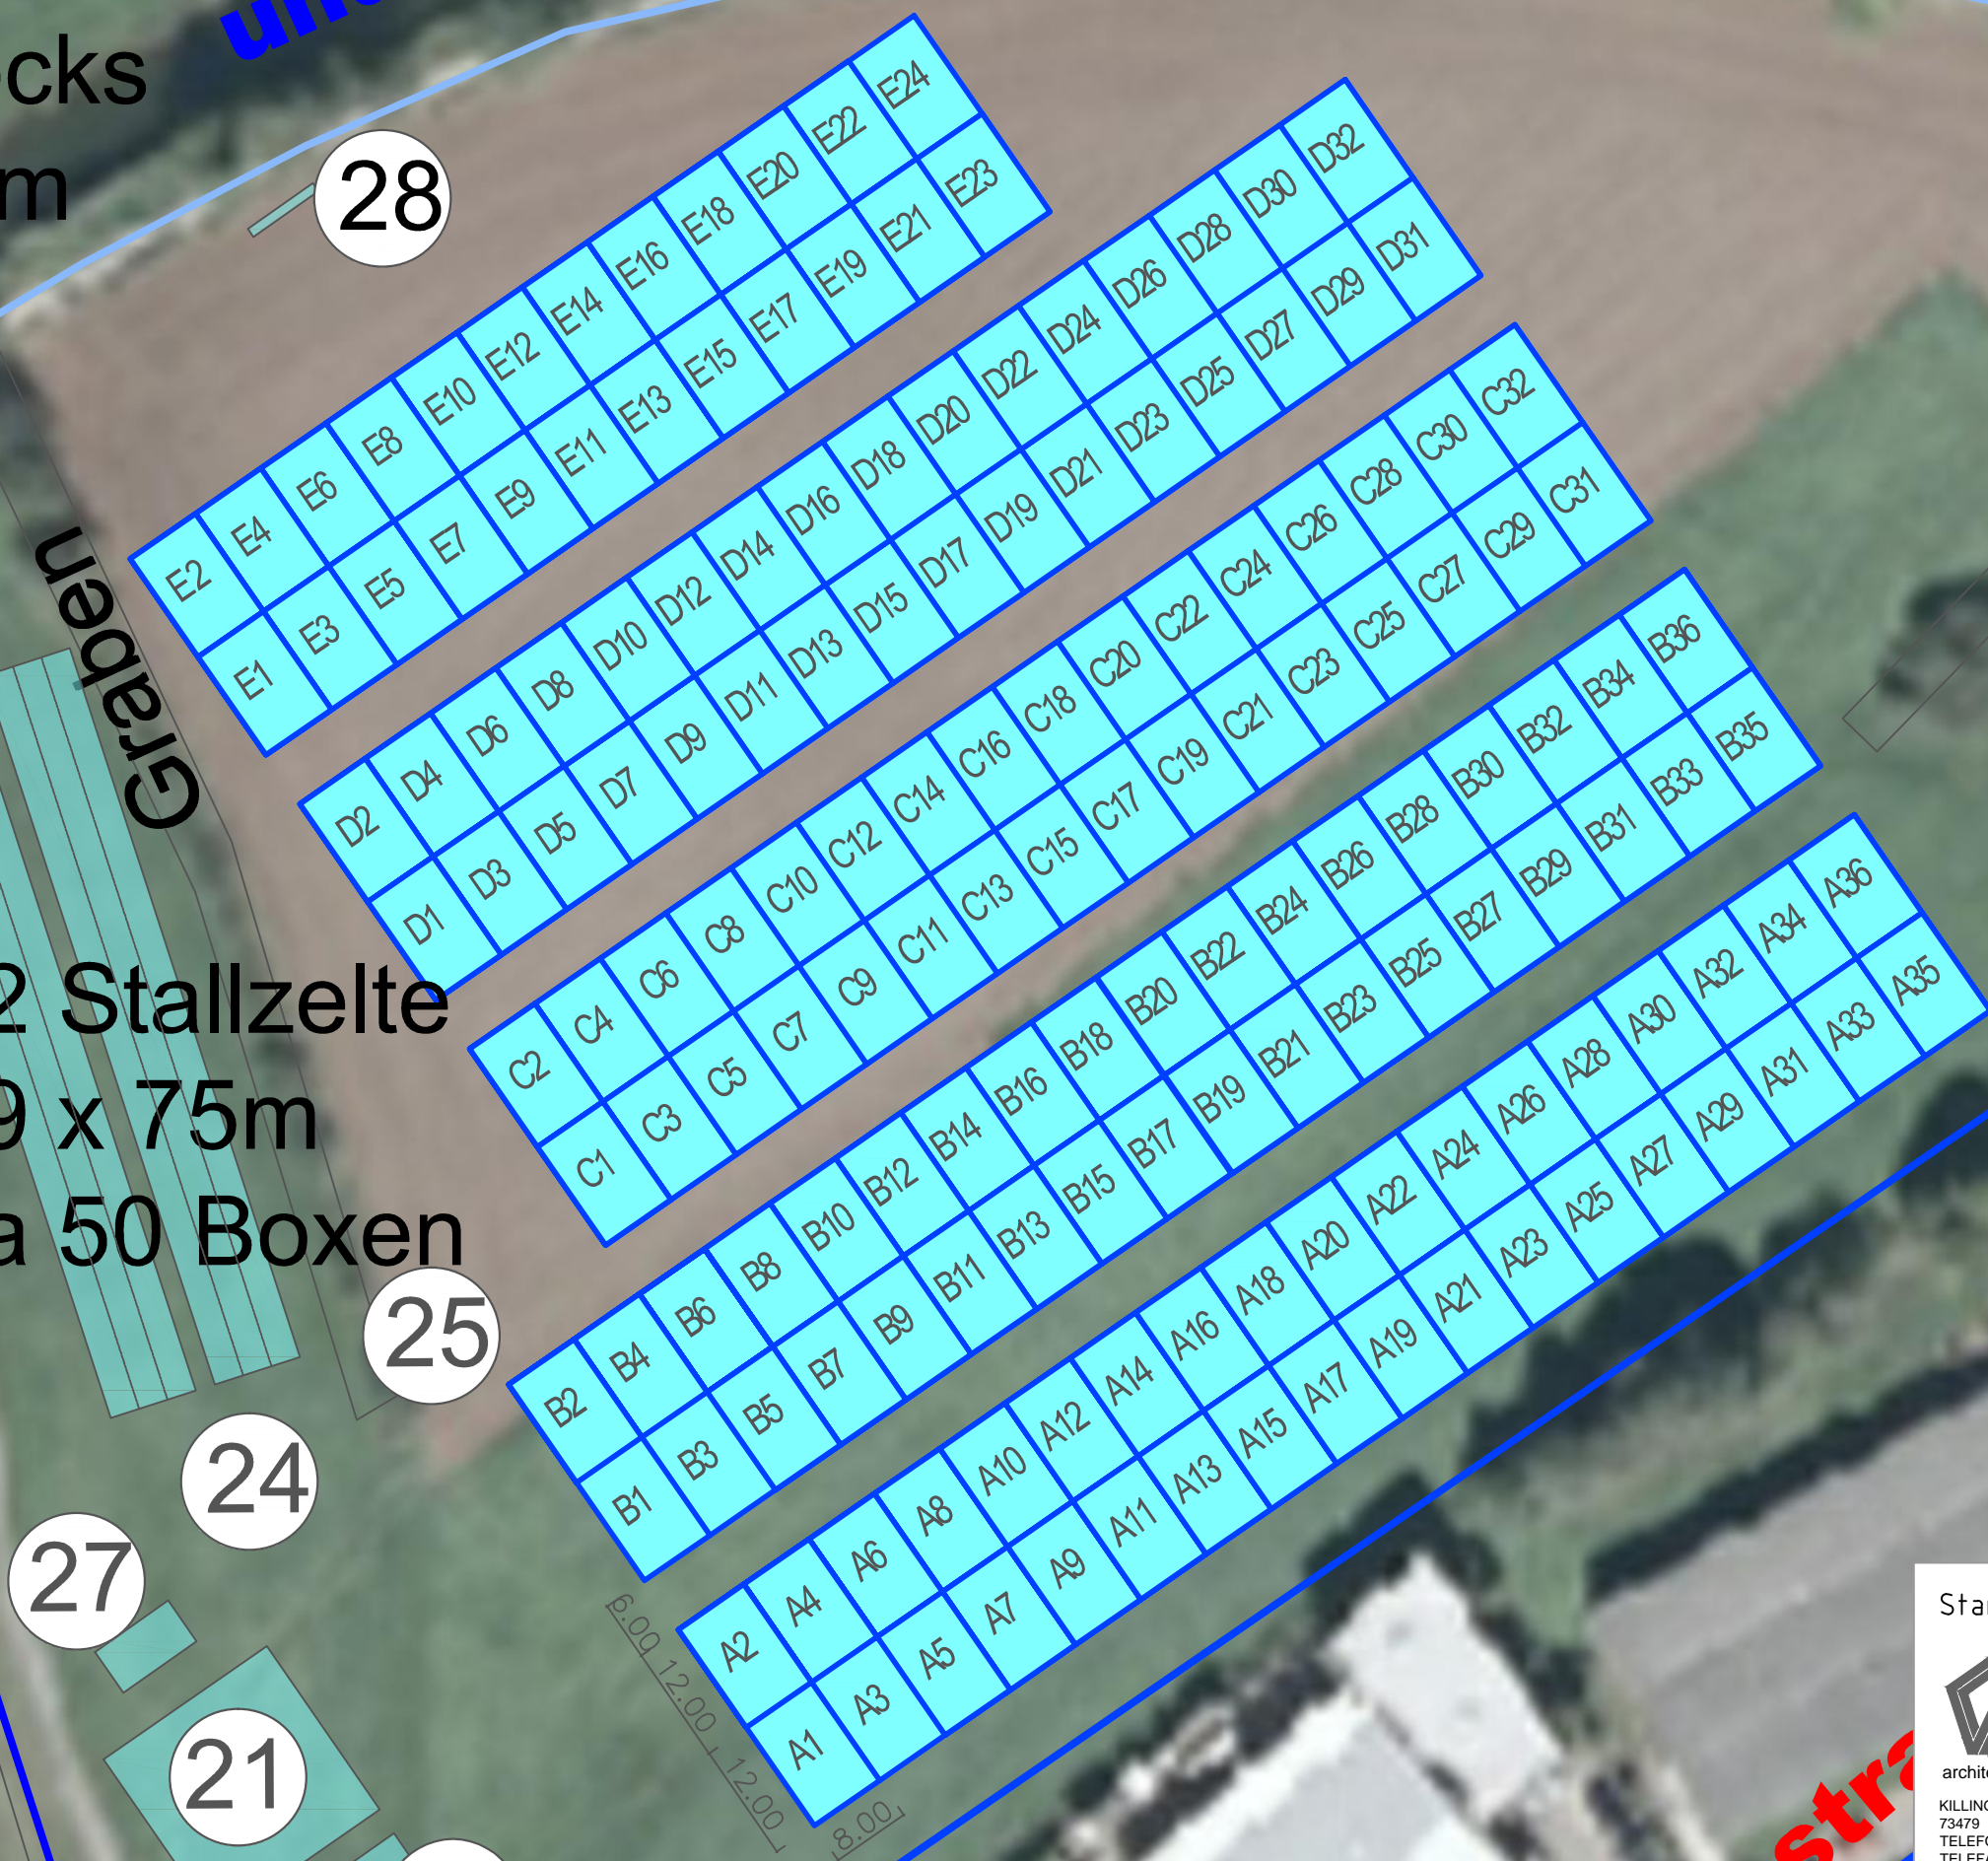

Stand: 24.07.2014 M 1:750



**WALTER**  
konzept

architektur / solar / projektmanagement

KILLINGEN 73479  
TELEFON: 07965 / 90090  
TELEFAX: 07965 / 900910  
E-MAIL: INFO@WALTER-KONZEPT.DE

ST. MARTINUSSTR. 3  
ELLWANGEN  
07965 / 90090  
07965 / 900910  
INFO@WALTER-KONZEPT.DE

DIESER PLAN IST URHEBERRECHTLICH GESCHÜTZT. BEI WEITERVERWENDUNG - AUCH AUSZUGSWEISE - IST DAS PLANUNGSBÜRO WALTER KONZEPT ALS URHEBER AUF DEM PLAN ZU VERMERKEN.